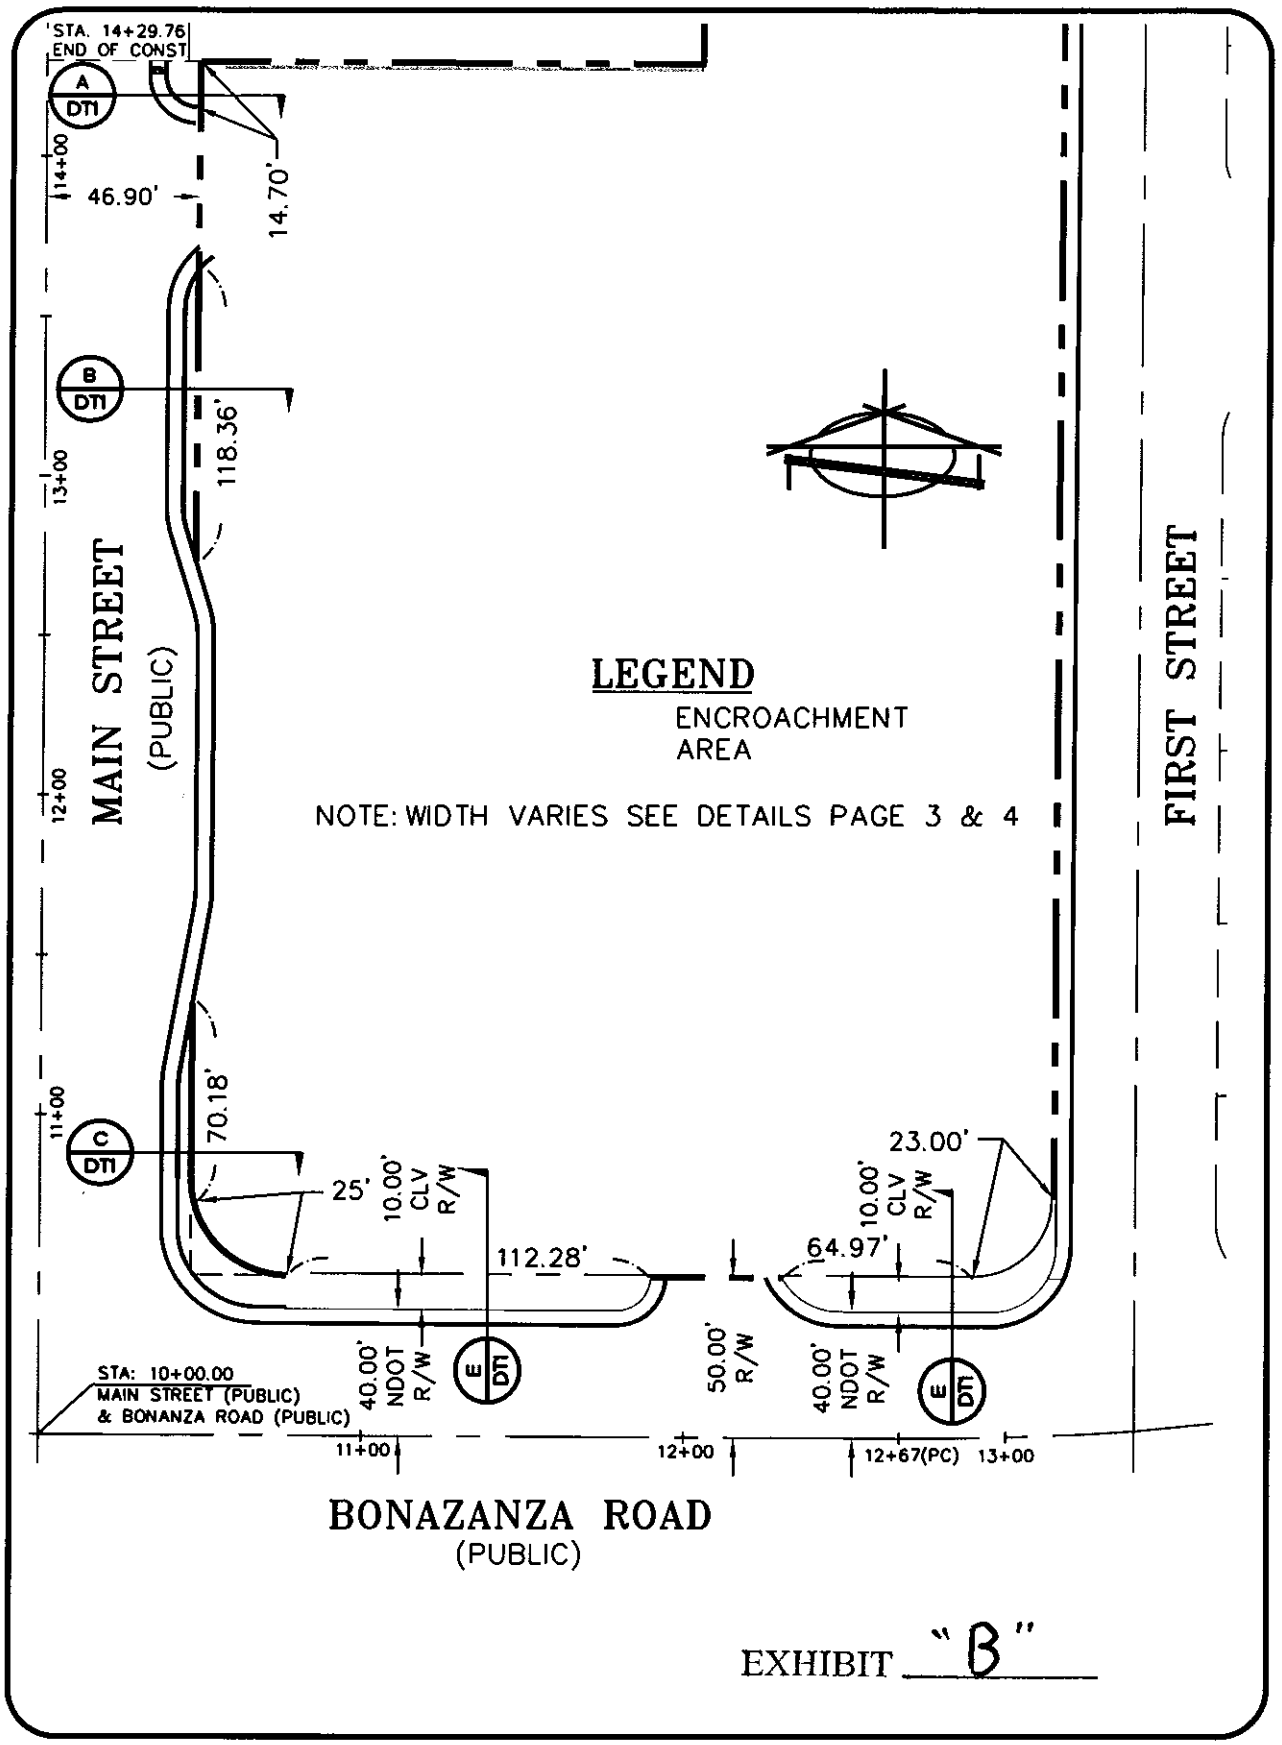
STA. 14+29.76
END OF CONST
A
DTI
14+00
46.90'
14.70'
B
DTI
13+00
118.36'
MAIN STREET
(PUBLIC)
12+00
LEGEND
ENCROACHMENT
AREA
NOTE: WIDTH VARIES SEE DETAILS PAGE 3 & 4
FIRST STREET
11+00
C
DTI
70.18'
25'
10.00'
CLV
R/W
112.28'
23.00'
10.00'
CLV
R/W
64.97'
40.00'
NDOT
R/W
E
DTI
50.00'
R/W
40.00'
NDOT
R/W
E
DTI
STA: 10+00.00
MAIN STREET (PUBLIC)
& BONANZA ROAD (PUBLIC)
11+00
12+00
12+67(PC)
13+00
BONAZANZA ROAD
(PUBLIC)

EXHIBIT "B"